


PLAN OPPE BRIK
BEPLANTINGSPLAN
SCHAAL 1:250

Oppe Stein

Greswarenstraat

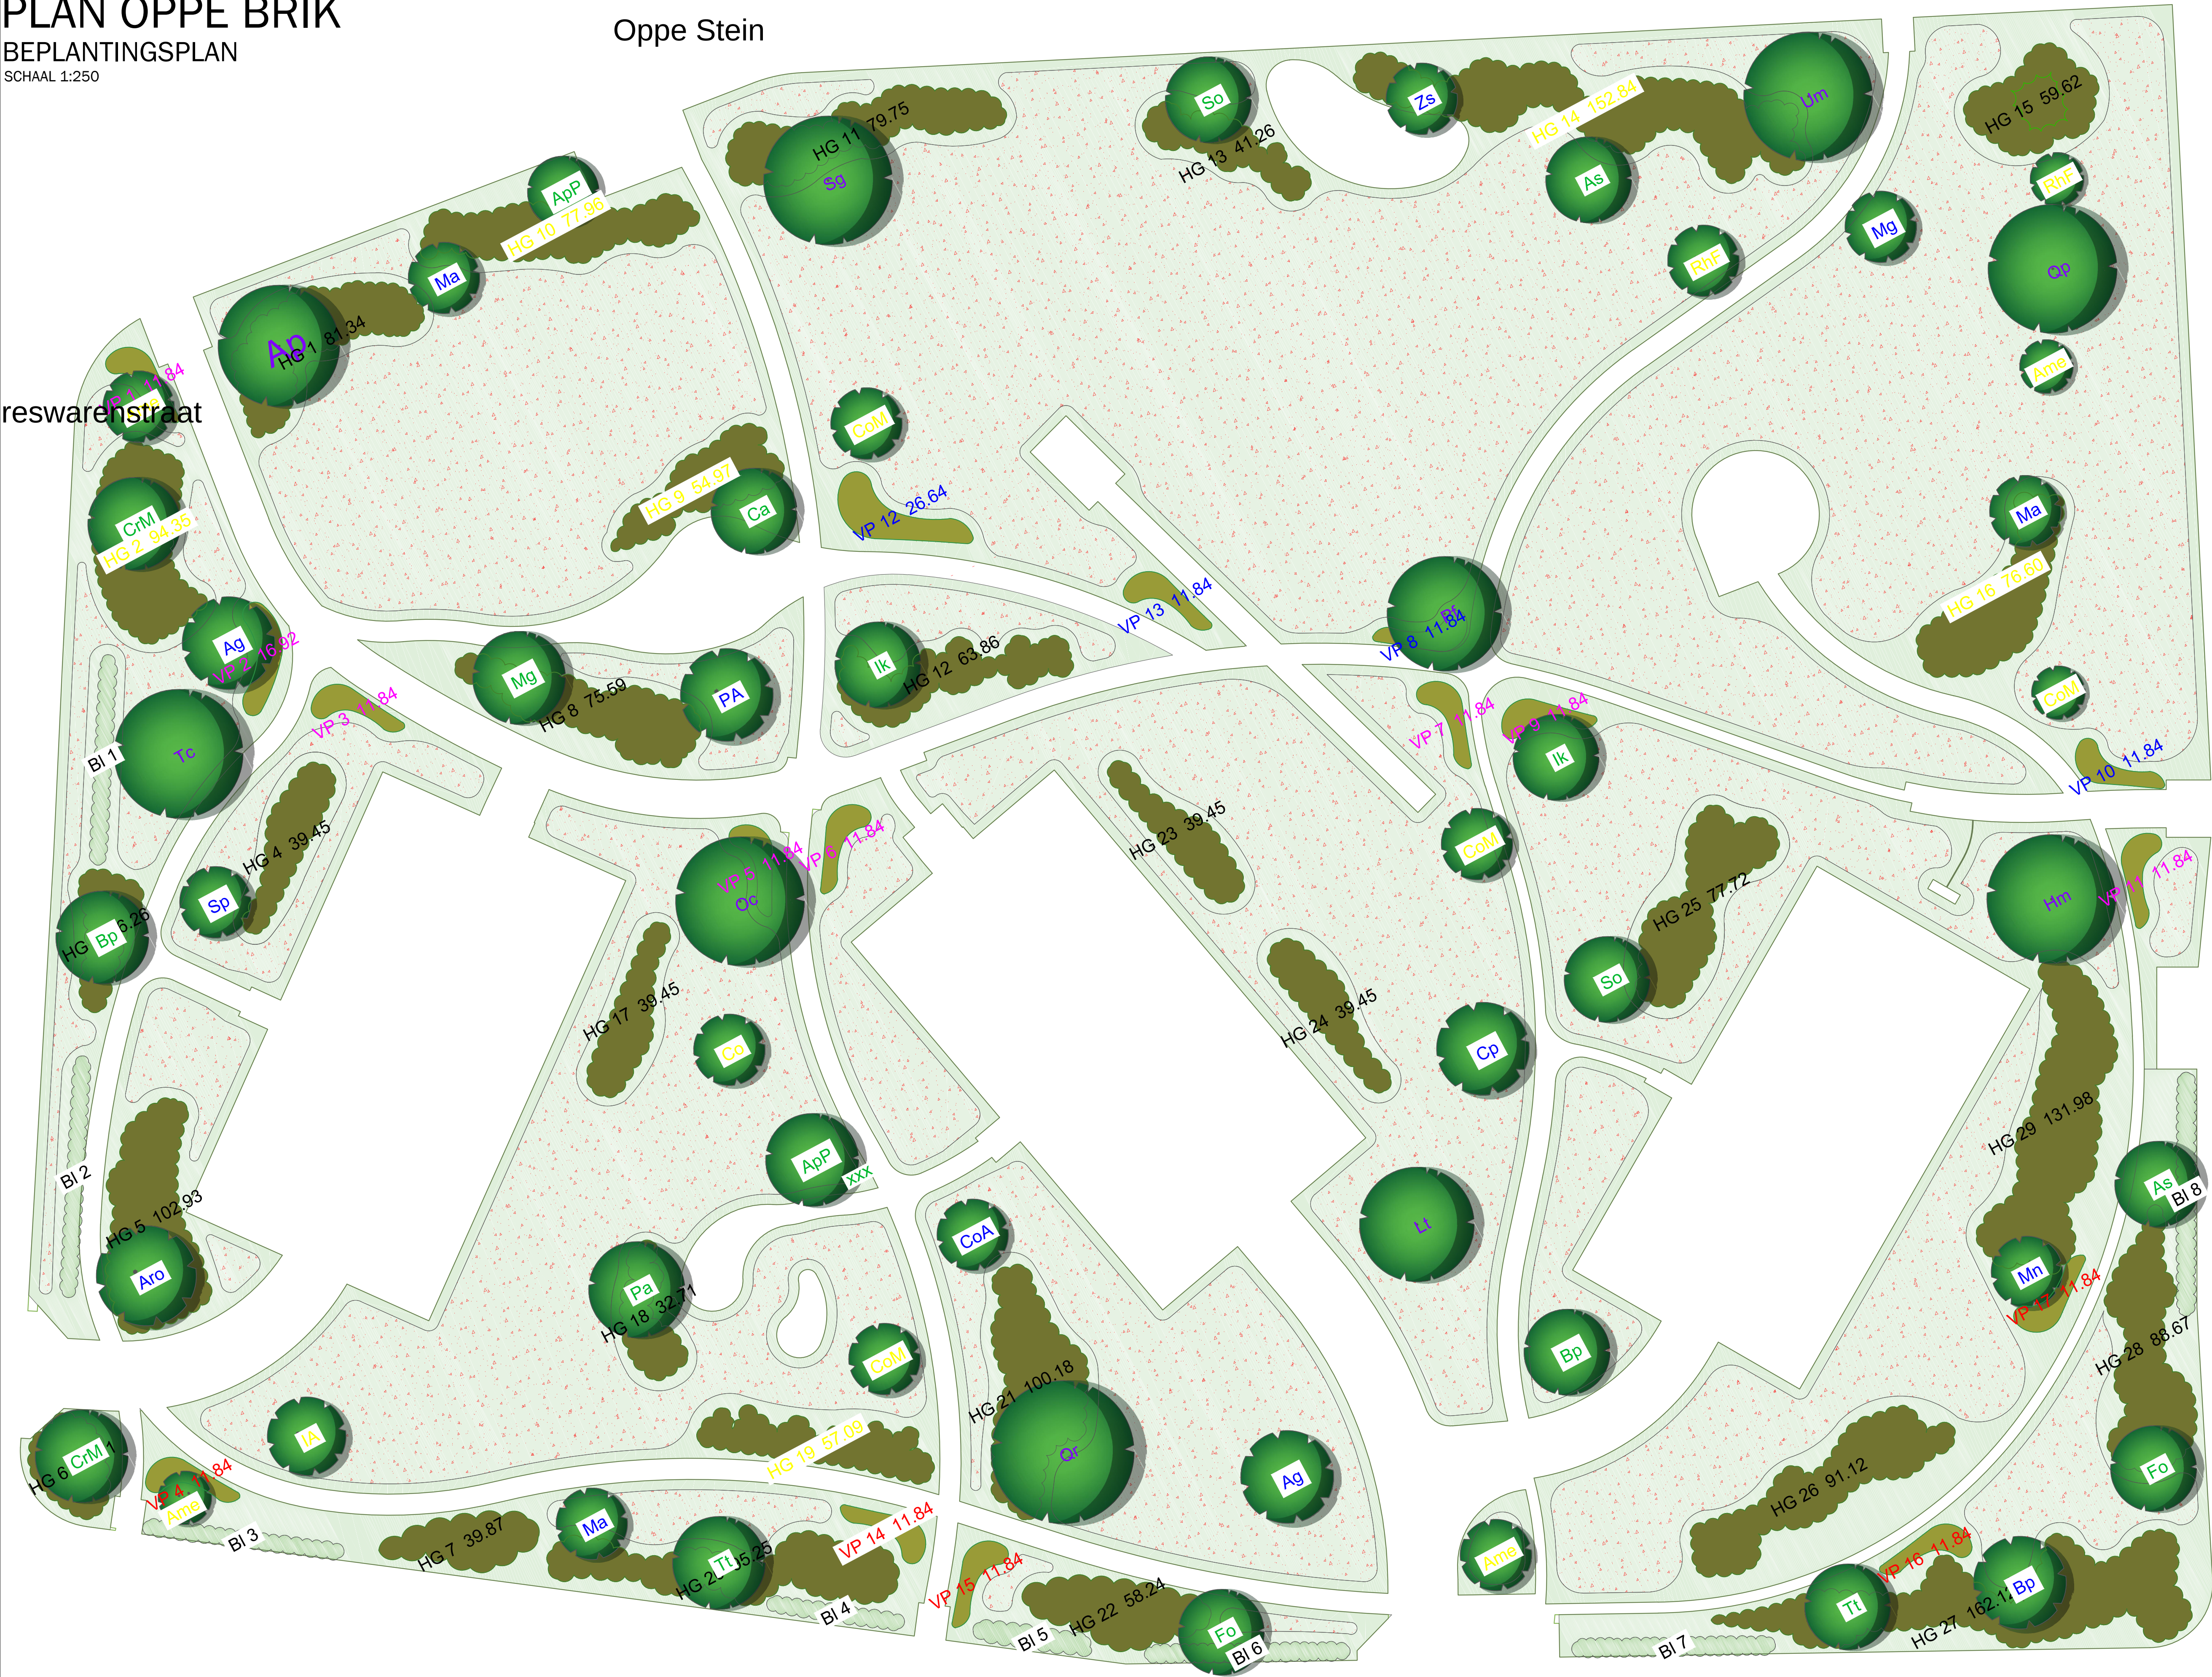

Vaste planten mengsel 04 VP4	Vaste planten mengsel 05 VP5	Vaste planten mengsel 06 VP6
Primula vernis Stellaria holostea Viola canina Briza media Veronica austr. Teucrium Origanum vulgare Silene mar. Weisskelchen Centaurea dealbata Trifolium rubens Achillea mill. Cerise Queen Leucanthemum Alaska Solidago Goldkind Sanguisorba minor Knautia arvensis Liatris spicata Luzula nivea Molinia caerulea Stokesia laevis Sedum Herbstfreude Lobelia gerardii Rosa (reeds aanwezig) Camassia Quamasch Allium atropurpurea Crocus gemengd	Primula vernis Jasione laevis Aquilegia vulgaris Origanum vulgare Campanula poscharskyana Silene mar. Weisskelchen Centaurea dealbata Kalimeris inc. Blue Star Desmodium canadense Achillea mill. Cerise Queen Sanguisorba minor Serratule tinctoria Aster divaricatus Deschampsia flexuosa Sesleria cerulea Aster (D) Anton Kippenberg Sedum Herbstfreude Solidage rugosa Aster am. Joseph Lakin Rosa (reeds aanwezig) Camassia Quamash Allium atropurpurea Crocus gemengd	Stellaria holostea Viola canina Aquilegia vulgaris Veronica austr. Teucrium Origanum vulgare Dianthus delt. Splendens Potentilla recta Centaurea dealbata Achillea mill. Cerise Queen Solidago Goldkind Scabiosa ochroleuca Knautia arvensis Aster divaricatus Deschampsia flexuosa Luzula nivea Molinia caerulea Stokesia laevis Sedum Herbstfreude Lobelia gerardii Aster am. Joseph Lakin Rosa (Reeds aanwezig)_ Camassia quamash Allium atropurpurea Crocus gemengd

Bosplantsoen mengsels	Bosplantsoen mengsels
Mengsel A (HG 00) Viburnum opulus Sambucus racemosa Rosa rugosa Ribes nigrum titanium Cytissus scoparius Hippophae rhamnoides	Mengsel B (HG 00) Amelanchier lamarckii Crataegus monogyna Viburnum opulus Aronia melanocarpa Sambucus nigra Ilex aquifolium Cornus mas

Keulseweg

Bomen en solitaire heesters	Bomen en solitaire heesters
Grote bomen (Paars) Lt Liriodendron tulipifera Oc Ostrya carpinifolia Pf Pterocarya fraxinifolia Qp Quercus petrea Qr Quercus robur Sg Sequoia giganteum Tc Tillia cordata Um Ulmun minor Ap Acer pseudoplatanus Hm Halisia monticola	Kleinere bomen (Groen) ApP Acer platanoides Palmatifidum As Alnus Xspaethii "Spaeth" Bp Betula ermanii "Holland" Ca Celtis australis CrM Crataegus monogyna Stricta Fo Fraxinus ornus collumna Ik Ilex Xkkoehneana "Chestnut Leaf" Mg Magnolia grandiflora gallisoniere Pa Prunus avium So Sorbus aucuparia Tt Tillia tomentosa Varsaviensis

Kleinere bomen meerstammig (blauw)	Heester meerstammig (geel)
Ag Acer griseum Aro Aronia melanocarpa Bp Betula nigra heritage CoA Corylus avellana Cp Crataegus persimilis Prunifolia Splendens Ma Morus alba Macrophylla Mg Mespilus germanica Mn Morus nigra PA Prunus padus Albertii Sp Staphyllea pinnata Zs Zelkova serrata Flekova	Ame Amelanchier lamarckii Co Cydonia oblonga CoM Cornus mas IIA Ilex Aquifolium RhF Rhamnus frangula

Blokhagen
Bl 1 Acer campestre

Gras en bloemenweide
Wilde bloemen mengsel Gras-Onder het mes

Opdrachtgever:	Gemeente Beesel Raadhuisplein 1 5963 AL Reuver	
Project:	Oppe Brik	
Betreft:	Beplantingsplan	
Projectnummer :	-	Getekend door : NW-MNL-DS
Schaal :	1 : 250	Format : A1
Datum :	-	Aangepast : 27-10-2017
Definitief :	-	